

LANÇAMENTO SEBERI - RS






ALBRUN
CONSTRUTORA E INCORPORADORA

Moodboard

PEDRA FERRO



TEXTURA

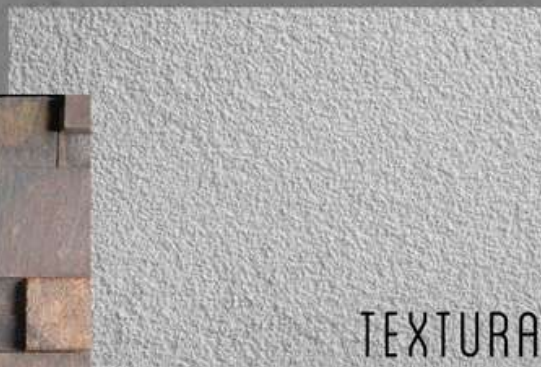

CONCRETO



PROPOSTA CONCEITUAL



ALBRUN
CONSTRUTORA E INCORPORADORA

PLANTA BAIXA HUMANIZADA



PLANTA BAIXA HUMANIZADA
ESC.: 1/100
Á: 211.28M²



ALBRUN
CONSTRUTORA E INCORPORADORA

MAQUETE ELETRÔNICA - EMPREENDIMENTO SEBERI





ALBRUN
CONSTRUTORA E INCORPORADORA

MAQUETE ELETRÔNICA - EMPREENDIMENTO SEBERI





ALBRUN
CONSTRUTORA E INCORPORADORA

MAQUETE ELETRÔNICA - EMPREENDIMENTO SEBERI





ALBRUN
CONSTRUTORA E INCORPORADORA

MAQUETE ELETRÔNICA - EMPREENDIMENTO SEBERI



F
U
N
D
O
S



ALBRUN
CONSTRUTORA E INCORPORADORA


MAQUETE ELETRÔNICA - EMPREENDIMENTO SEBERI





ALBRUN
CONSTRUTORA E INCORPORADORA

MAQUETE ELETRÔNICA - EMPREENDIMENTO SEBERI

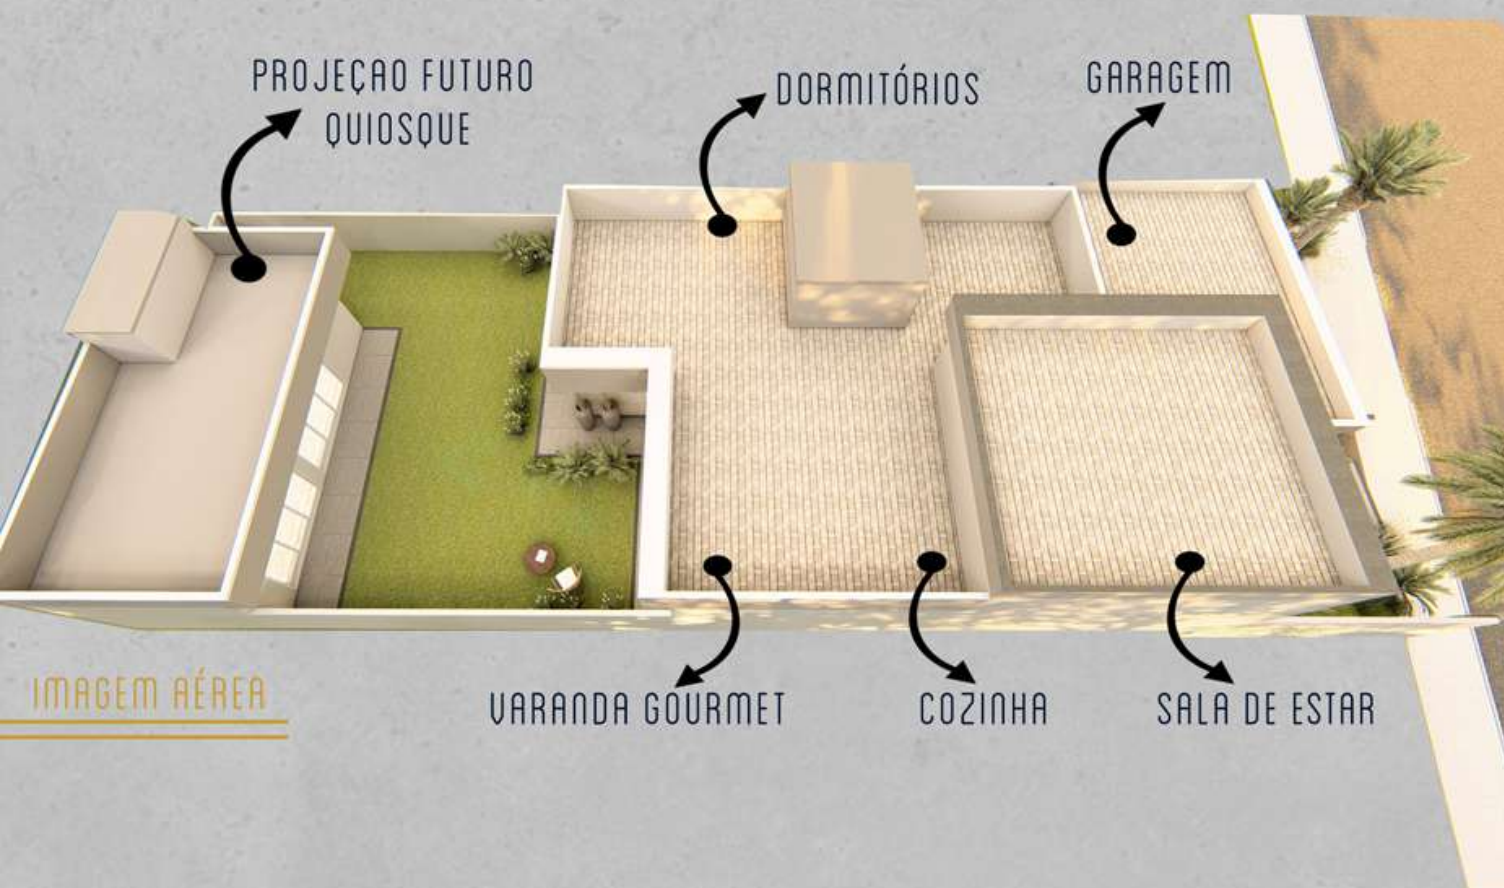

EMPREENDIMENTO COM SELO:



PRODUTO EXCLUSIVO®